

R O M Â N I A
JUDEȚUL BRĂILA
MUNICIPIUL BRĂILA
CONSILIUL LOCAL MUNICIPAL BRĂILA

H O T A R A R E A N R. 24

din 31.01.2011

Privind: Completarea *H.C.L.M. nr. 51/27.02.2009* referitoare la „Atestarea apartenenței la domeniul privat al Municipiului Brăila, a unor imobile, în vederea înscrierii acestora în cartea funciară”.

CONSILIUL LOCAL MUNICIPAL BRAILA

La inițiativa Primarului Municipiului Brăila;

Având în vedere referatul de aprobare al inițiatorului, raportul de specialitate al Direcției Patrimoniu și raportul Serviciului de Utilitate Publică de Administrare a Fondului Locativ și a Cimitirelor, precum și rapoartele comisiilor de specialitate nr. 1, 2 și 5 din cadrul C.L.M. Brăila;

În conformitate cu prevederile art. 22 alin. (2) din Legea nr. 50/1991, privind autorizarea executării lucrărilor de construcții, republicată, cu modificările și completările ulterioare, art. 1 alin. (3), art. 20 și art. 48 din Legea nr. 7/1996, republicată, art. 4, art. 5 alin. (2) din Legea nr. 213/1998 privind proprietatea publică și regimul juridic al acesteia, cu modificările și completările ulterioare, art. 2 lit. e), art. 21 lit. a) din Legea nr. 195/2006 – legea cadru a descentralizării, cu modificările și completările ulterioare, art. 20 alin. (1) lit. e) din Legea nr. 273/2006 – privind finanțele publice locale, cu modificările și completările ulterioare și H.C.L.M. Brăila nr. 139/1997, cu modificările și completările ulterioare;

În baza art. 36 alin. (1) și (2) lit. c), alin. (5), lit. b) și art. 123 alin. (1) din Legea nr. 215/2001, republicată, cu modificările și completările ulterioare;

În temeiul art. 45 alin. (1) și (3) coroborat cu art. 115 alin. (1) lit. b) din Legea nr. 215/2001 privind administrația publică locală, republicată, cu modificările și completările ulterioare;

H O T A R A S T E :

Art.1: Se completează anexele nr. 1, 5 și 6 din H.C.L.M. Brăila nr. 51/27.02.2009, cu pozițiile prevăzute în *anexele nr. 1.23, 5.17 și 6.23*, părți integrante din prezenta hotărâre.


Art.2: Imobilele prevăzute la art. 1, se identifică în planurile de situație anexate, părți integrante din prezenta hotărâre.

Art.3: Celelalte prevederi din H.C.L.M. Brăila nr. 51/27.02.2009, rămân neschimbate.

Art.4: Prezenta hotărâre va fi dusă la îndeplinire de Primarul Municipiului Brăila, prin Direcția Patrimoniu, Serviciul de Utilitate Publică de Administrare a Fondului Locativ și a Cimitirelor și Direcția Finanțelor Publice Locale, iar Secretarul Municipiului Brăila o va comunica celor interesați.


PREȘEDINTE DE ȘEDINȚĂ,

BUEȘTEANU MARIAN

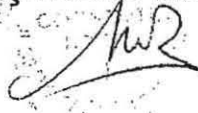

**CONTRASEMNEAZĂ
SECRETAR,**

FUDULAICHE MIRCEA

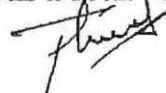

140

ANEXA NR. 1.23
LA H.C.L.M. NR. 24 / 31 / 01.2011

**TERENURI CE URMEAZĂ A FI ANALIZATE ÎN VEDEREA
CONCESIONĂRII**

Nr. crt.	Teren situat în Municipiul Brăila	Suprafață teren (mp)	Numărul cererii și numele și prenumele/denumirea solicitantului
1	Str. Negoiului nr.75	262	39562/08.11.2010 - Bălan Costache și Petrica
2	Str. Pictor Ion Andreescu nr.113	345	45057/27.12.2010 - Constantin Cornelia, Atanasiu Marian
3	Str. Andrei Cocos nr.52 lot 2	239	34452/02.10.2009 - Sighinăș Marioara
4	Str. Timiș nr.157	431	39541/08.11.2010 - Muraru Vasile și Paula
5	Str. George Cavadla nr.4	124,98	25/03.01.2011 - Stănică Aurelian și Carmen
6	Str. Timiș nr.157 H	299	577/06.01.2011 - Beliciu Iuliana Mirela
7	Str. Andrei Cocos, nr. 54	314	2427/21.01.2010 - Tarasov Paraschiva
8	Șos. Râmnicu Sărat nr.111 lot 2/2	1139	1537/14.01.2011 - SC Transalgeo SRL

PREȘEDINTE DE ȘEDINȚĂ,

BUEȘTEANU MARIAN



ANEXA NR. 5.17
LA H.C.L.M. NR. 27/3/ 01.2011

**IMOBILE FORMATE DIN TEREN ȘI CONSTRUCȚII A CĂROR
 APARTENENȚĂ SE ATESTĂ LA DOMENIUL PRIVAT AL
 MUNICIPIULUI BRĂILA**


Nr. crt.	Adresa imobilului	Suprafață teren (mp)	Suprafață construcții (mp)
1	Str. Oituz nr.8	745	C1 – 196 C2 – 129 C3 – 6 C4 – 13
2	Str. Plevna nr.100 bis	410 mp indiviz din 481 mp	C1 – 230,20 C2 – 52,17 C3 – 2,65
3	Str. Ghe. Constantinescu, nr. 110A	184,65 mp indiviz din 520	Construcțiile aflate pe teren sunt proprietate

Notă: (1) Poziția 4 din anexa nr.5.16 la H.C.L.M. nr.433/20.12.2010 se înlocuiește cu poziția 3 din prezenta anexă.

(2) Imobilele prevăzute la pozițiile 1 și 2 din prezenta anexă se atestă la domeniul privat în vederea vânzării.

PREȘEDINTE DE ȘEDINȚĂ,

BUEȘTEANU MARIAN

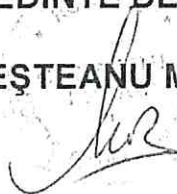

ANEXA NR. 6.23
LA H.C.L.M. NR. 24/13/ .01.2011

TERENURI, A CĂROR APARTENENȚĂ SE ATESTĂ LA DOMENIUL
PRIVAT AL MUNICIPIULUI BRĂILA

Nr. crt.	Numele și prenumele persoanei care deține terenul	Teren situat în Municipiul Brăila	Suprafață teren (mp)	Nr. hotărâre/ nr. contract
1	Covrig Isac Maria și Covrig Isac Bogdan Theodor	Str. Rahova nr.347 bis	124	Contract concesiune nr. 55/12718/12.06.2000
2	Ungureanu Rădița și Vlad Mariana Veronica	Str. Barbu Șt. Delavrancea nr.50	297	Contract concesiune nr. 100/28173/18.10.2007
3	Ghelase Elena	Str. Arad nr.13	180	Contract concesiune nr. 17/12488/29.03.2007


PREȘEDINTE DE ȘEDINȚĂ,
BUEȘTEANU MARIAN

Plan de amplasament si delimitare a imobilului 143

Scara 1:500

Nr.cadastral	Suprafata masurata(mp)	Adresa imobilului
	262	mun Braila, strada Negoiului, nr.75.

Cartea Funciara nr.	UAT	BRAILA
---------------------	-----	--------

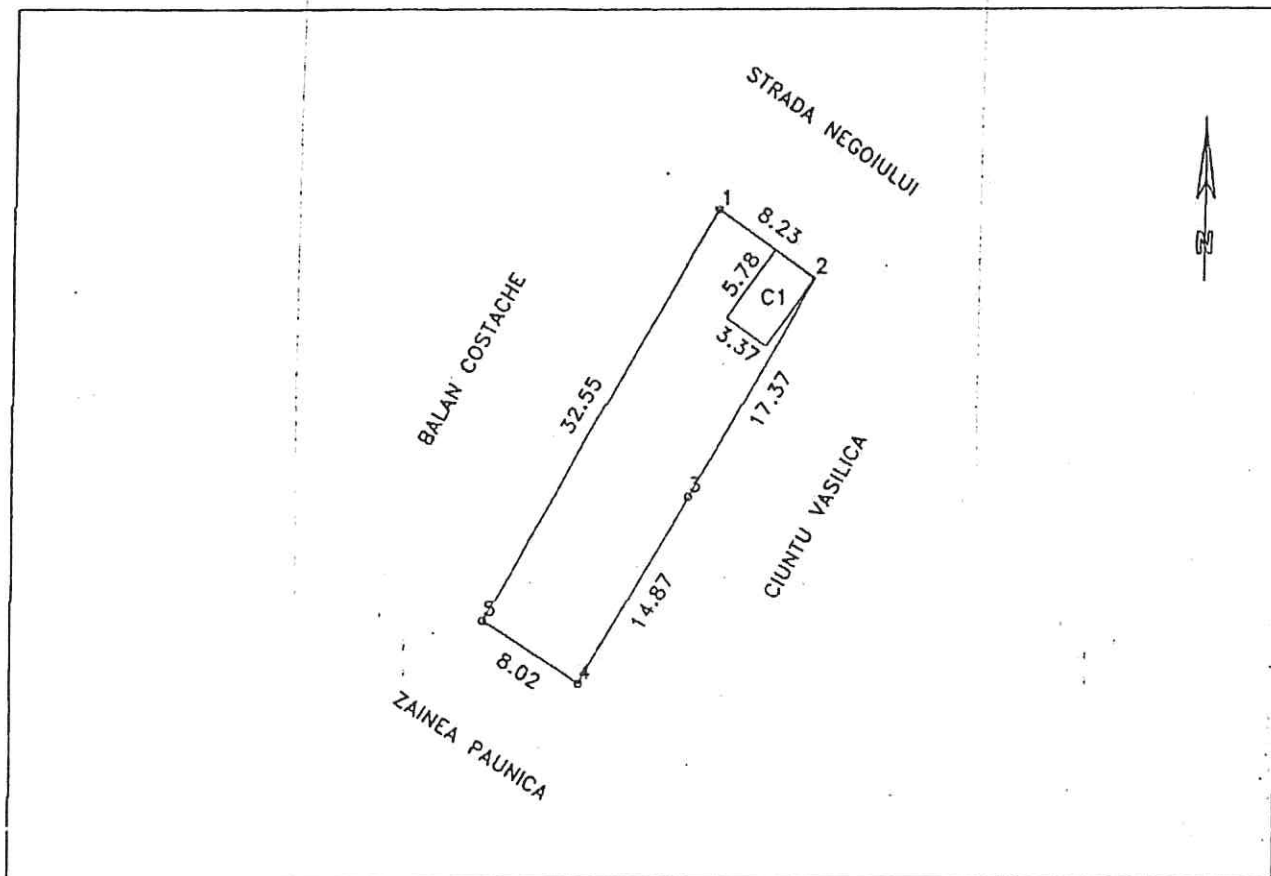

A. DATE REFERITOARE LA TEREN

Numar parcela	Categoria de folosinta	Cod grupa destinatie	Supraf.din masuratori(mp)	Mentii
1	Cc	TDI	262	Imprejmuit gard tabla(nord); constructii(sud)
TOTAL			262	Imprejmuit gard scandura(est); nedelimitat(vest)

B. DATE REFERITOARE LA CONSTRUCTII

Cod constructie	Cod grupa destinatie	Denumire	Suprafata construita la sol(mp)	Mentii
C1	CA	GARAJ	20	gara

INVENTAR DE COORDONATE

Sistem de proiectie: STEREO 1970

Pct	E(m)	N(m)
1	730429.17	421122.60
2	730435.92	421117.89
3	730427.26	421102.83
4	730419.88	421089.93
5	730413.14	421094.27

Suprafata totala masurata=262mp

Executant:
pfa IACOMI A.S.Sebastian

Data:11/11/2010

Se confirma suprafata din masuratori si
Introducerea imobilului in baza de date...

[Signature]

Plan de amplasament si delimitare a imobilului


Scara 1:200

1.2
144

Nr. cadastral	Supraf. masurata	Adresa imobilului		
	345 mp	intravilan Braila		
		str. Pictor Ion Andreescu nr 113		
Cartea Funciara nr.		U.A.T.	Braila	42682-2

O.C.P.I. BRAILA

Nr. R.G.I.....

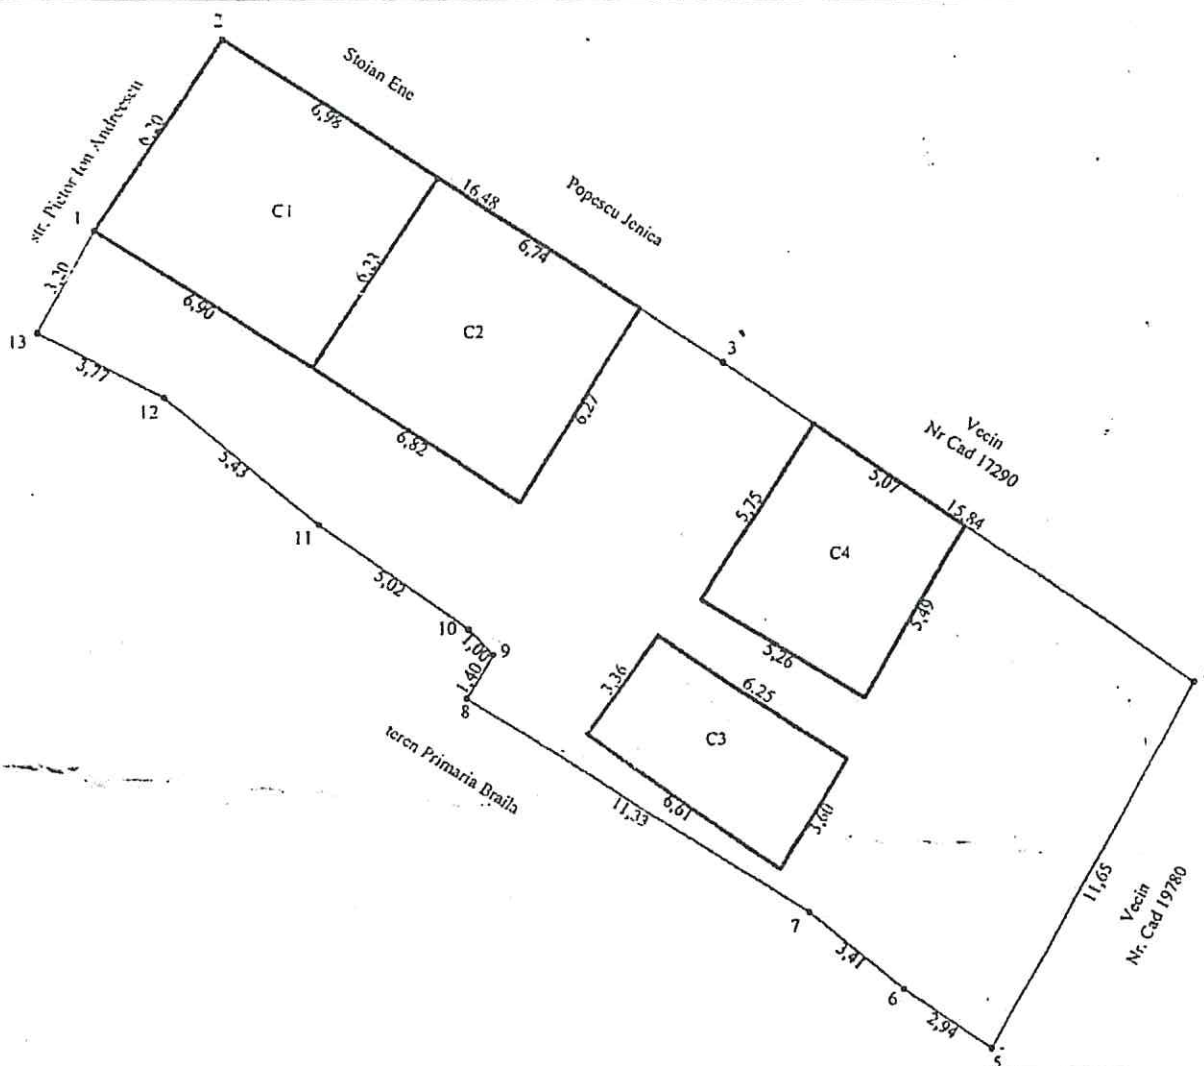

A. Date referitoare la teren					
Nr. parcela	Cod grupa destinatie	Categorie de folosinta	Suprafata din masuratori	Valoare de impozitare	Mentiiuni
1	TDI	Cc	345 mp		Nord- constructii - gard lemn Est- gard metal Sud- gard lemn Vest- gard metal
TOTAL			345 mp		
B. Date referitoare la constructii					
Cod Constr	Cod grupa destinatie	Denumire	Suprafata construita la sol	Valoare de impozitare	Mentiiuni
C1	CL	Locuinta	43 mp		ale din doua camere constr. chirpici acoperita cu tabla si tigla
C2	CL	Locuinta	42 mp		ale doua camere, antreu, chirpici ac cu tabla+ tigla
C3	CL	Locuinta	22 mp		ale din o camera constr. din chirpici ac cu tabla
C4	CA	Mauazie	29 mp		constr. din chirpici si acoperita tabla
TOTAL			137 mp		

Inventar de coordonate _Sistem de proiectie STEREO '70

	X(m)	Y(m)		X(m)	Y(m)
1	420281.73	730184.47	7	420262.70	730204.03
2	420286.98	730187.77	8	420268.81	730194.49
3	420278.03	730201.60	9	420269.99	730195.24
4	420269.12	730214.70	10	420270.70	730194.53
5	420258.90	730209.10	11	420273.63	730190.45
6	420260.55	730206.68	12	420277.15	730186.31
			13	420278.90	730182.97

EXECUTANT
PFA Sandulescu Vasile

Se confirma suprafata din masuratori si
introducerea imobilului in baza de date

Consilier

Data preluarii

Plan de amplasament si delimitare a imobilului

Scara 1:200


1.3
145

dastral	Supraf. masurata	Adresa imobilului		
	239	Str Andrei Cocos, nr 52, Lot 2		
Cartea Funciara nr.		U.A.T.	BRAILA	42682-2

O.C.P.I. BRAILA

Nr. R.G.I.....

NORD

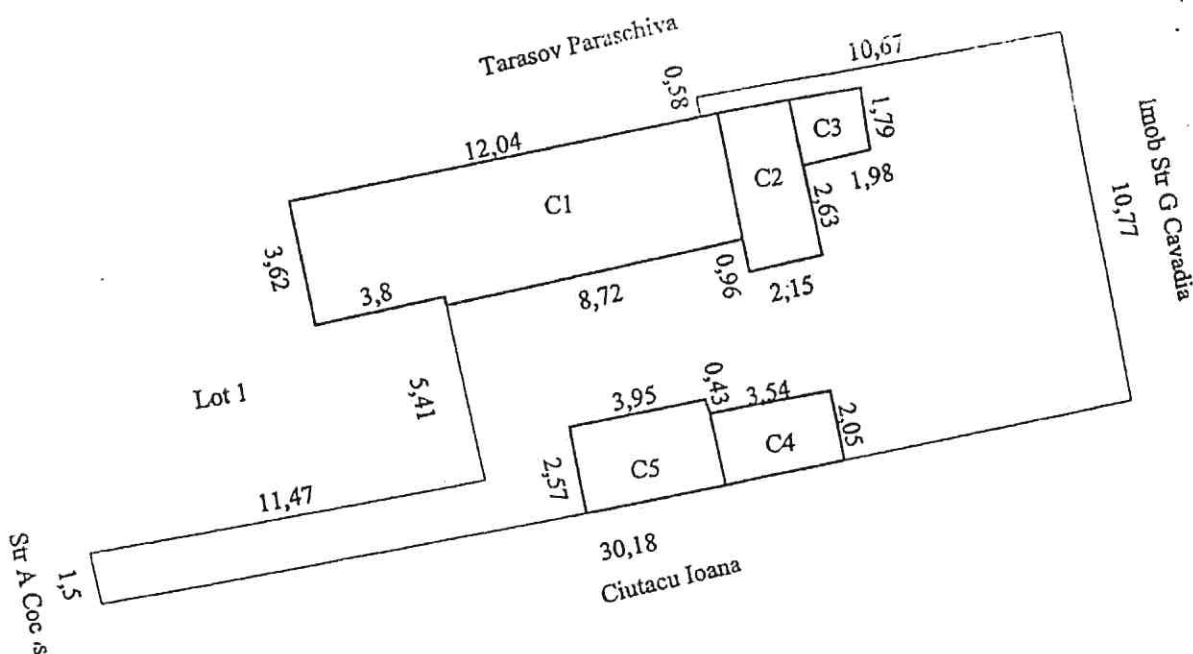


A. Date referitoare la teren					
Nr. parcela	Cod grupa destinatie	Categorie de folosinta	Suprafata din masuratori	Valoare de impozitare	Mentii
1	TDI	Cc	239		Imprejurare : N constr si gard lemn, S constr, E constr, V gard metal.
TOTAL			239		
B. Date referitoare la constructii					
Cod Constr.	Cod grupa destinatie	Denumire	Suprafata construita la sol	Valoare de impozitare	Mentii
C1	CL	Locuinta	46		
C2	CA	Annexa	10		
C3	CA	Wc	4		
C4	CA	Magazie	7		
C5	CA	Magazie	10		
TOTAL			77		
Inventar de coordonate _Sistem de proiectie STEREO 70					
EXECUTANT Se confirma suprafata din masuratori si introducerea imobilului in baza de date preluarii					

Plan de amplasament si delimitare a imobilului 14

Scara 1:500

146

Nr.cadastral	Suprafata masurata(mp)	Adresa imobilului
	431	mun Braila, str.Timis, nr.157.
Cartea Funciara nr.	UAT	BRAILA

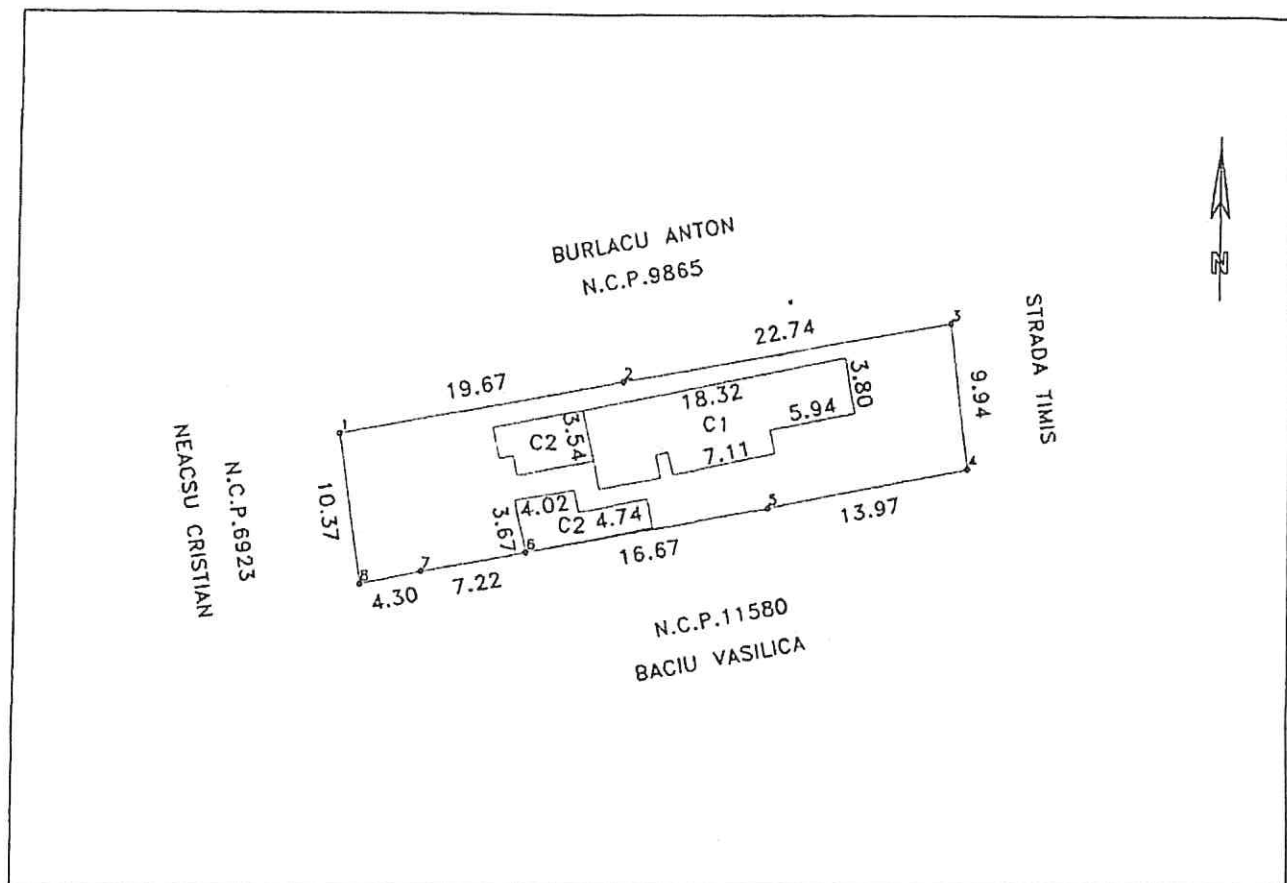

A. DATE REFERITOARE LA TEREN

Numar parcela	Categoria de folosinta	Cod grupa destinatie	Supraf.din masuratori(mp)	Mentiuni
157	Cc	TDI	431	Imprejmuit gard tabla(nord,est,vest)
TOTAL			431	imprejmuit constructii(sud)

B. DATE REFERITOARE LA CONSTRUCTII

Cod constructie	Cod grupa destinatie	Denumire	Suprafata constructiilor la sol(mp)	Mentiuni
C1	CL	ANEXA	88	3camere,bucatarie,2marchize
C2	CA	BUCAT. VARA	20	bucatarie de vara
C2	CL	LOCUINTA	24	-
TOTAL			132	

INVENTAR DE COORDONATE

Sistem de proiectie: STEREO 1970


Pct	Y(m)	X(m)
1	733296.84	426577.33
2	733316.18	426580.97
3	733338.57	426584.95
4	733339.76	426575.08
5	733326.04	426572.40
6	733309.66	426569.31
7	733302.57	426567.97
8	733298.37	426567.07

Suprafata totala masurata=431mp

Suprafata din acte=386mp

Data:27/09/2009

Se confirma suprafata din masuratori si
Introducerea imobilului in baza de date

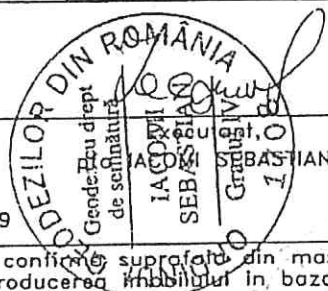


1.5
147

PLAN DE DELIMITAREA BUNULUI IMOBIL SCARA 1 : 200

Judetul BRAILA
Teritoriul adm. Municipiul BRAILA
Cod SIRUTA - 42682
Adresa imobilului
STR. GEORGE CAVADIA (FOSTA TINARA GARDA) NR. 4
Nr. cadastral al bunului imobil

ONCGC
OFICIUL JUDETEAN DE
CADASTRU, GEODEZIE SI
CARTOGRAFIE BRAILA
Nr. Inreg. 6690 data 24.09.2000
VERIFICAT SI RECEPTIONAT:
Inspector:

ALI ISMAIL

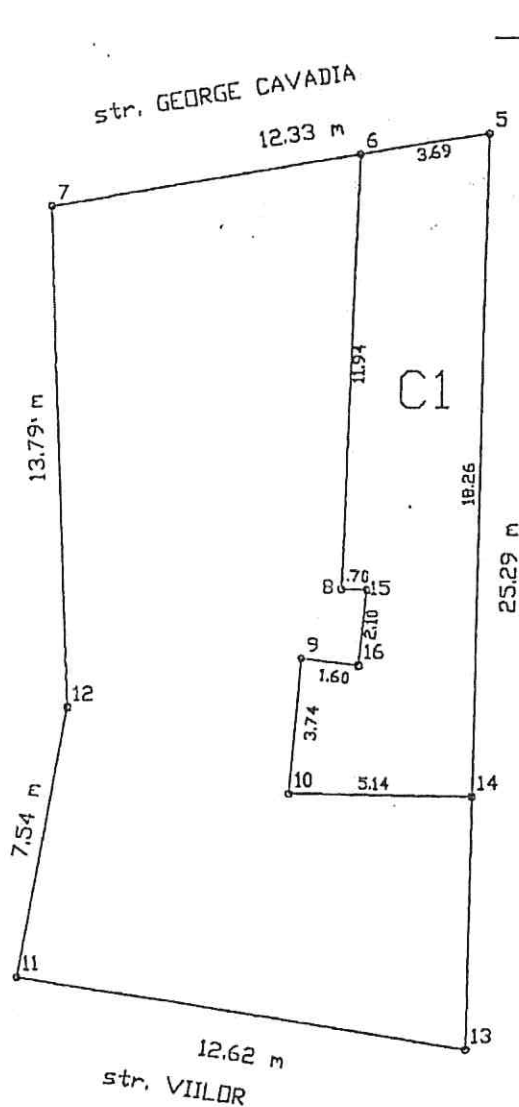

Nr. cadastral provizoriu
3924

OMOGEANU IANCU



Nr. pct.	X	Y
13	426096.49	733745.17
5	426097.09	733719.89
6	426093.44	7334720.45
7	426084.91	733721.80
12	426085.41	733735.58
11	426084.06	733743.00
274.98 mp		

PROIECTIE STEREOGRAFICA 1970

DATA 25 SEPT. 2000

Executat : Ing. DAN NICHIFOR


[Handwritten signature and official stamp]

[Handwritten signature]

PLAN DE DELIMITARE A BUNULUI IMOBIL
SCARA 1 : 200

1.6

Judetul : Braila
Teritoriul administrativ : Braila
Cod SIRUTA : 42682 - 2
Str. Timis nr. 157H.

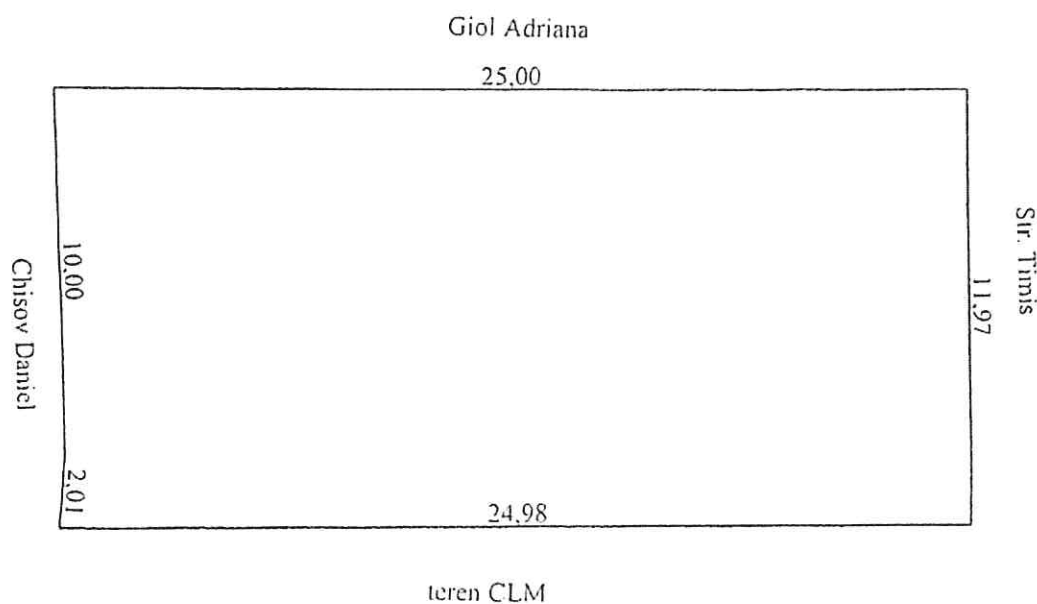

S total masurata = 299 mp




Handwritten signature.

PLAN DE AMPLASAMENT SI DELIMITARE A IMOBILULUI
SCARA 1:200

Nr. cadastral	Suprafata masurata	Adresa imobilului
	314 mp	Strada Andrei Cocos nr. 54

Cartea Funciara nr.	UAT	Braila
---------------------	-----	--------

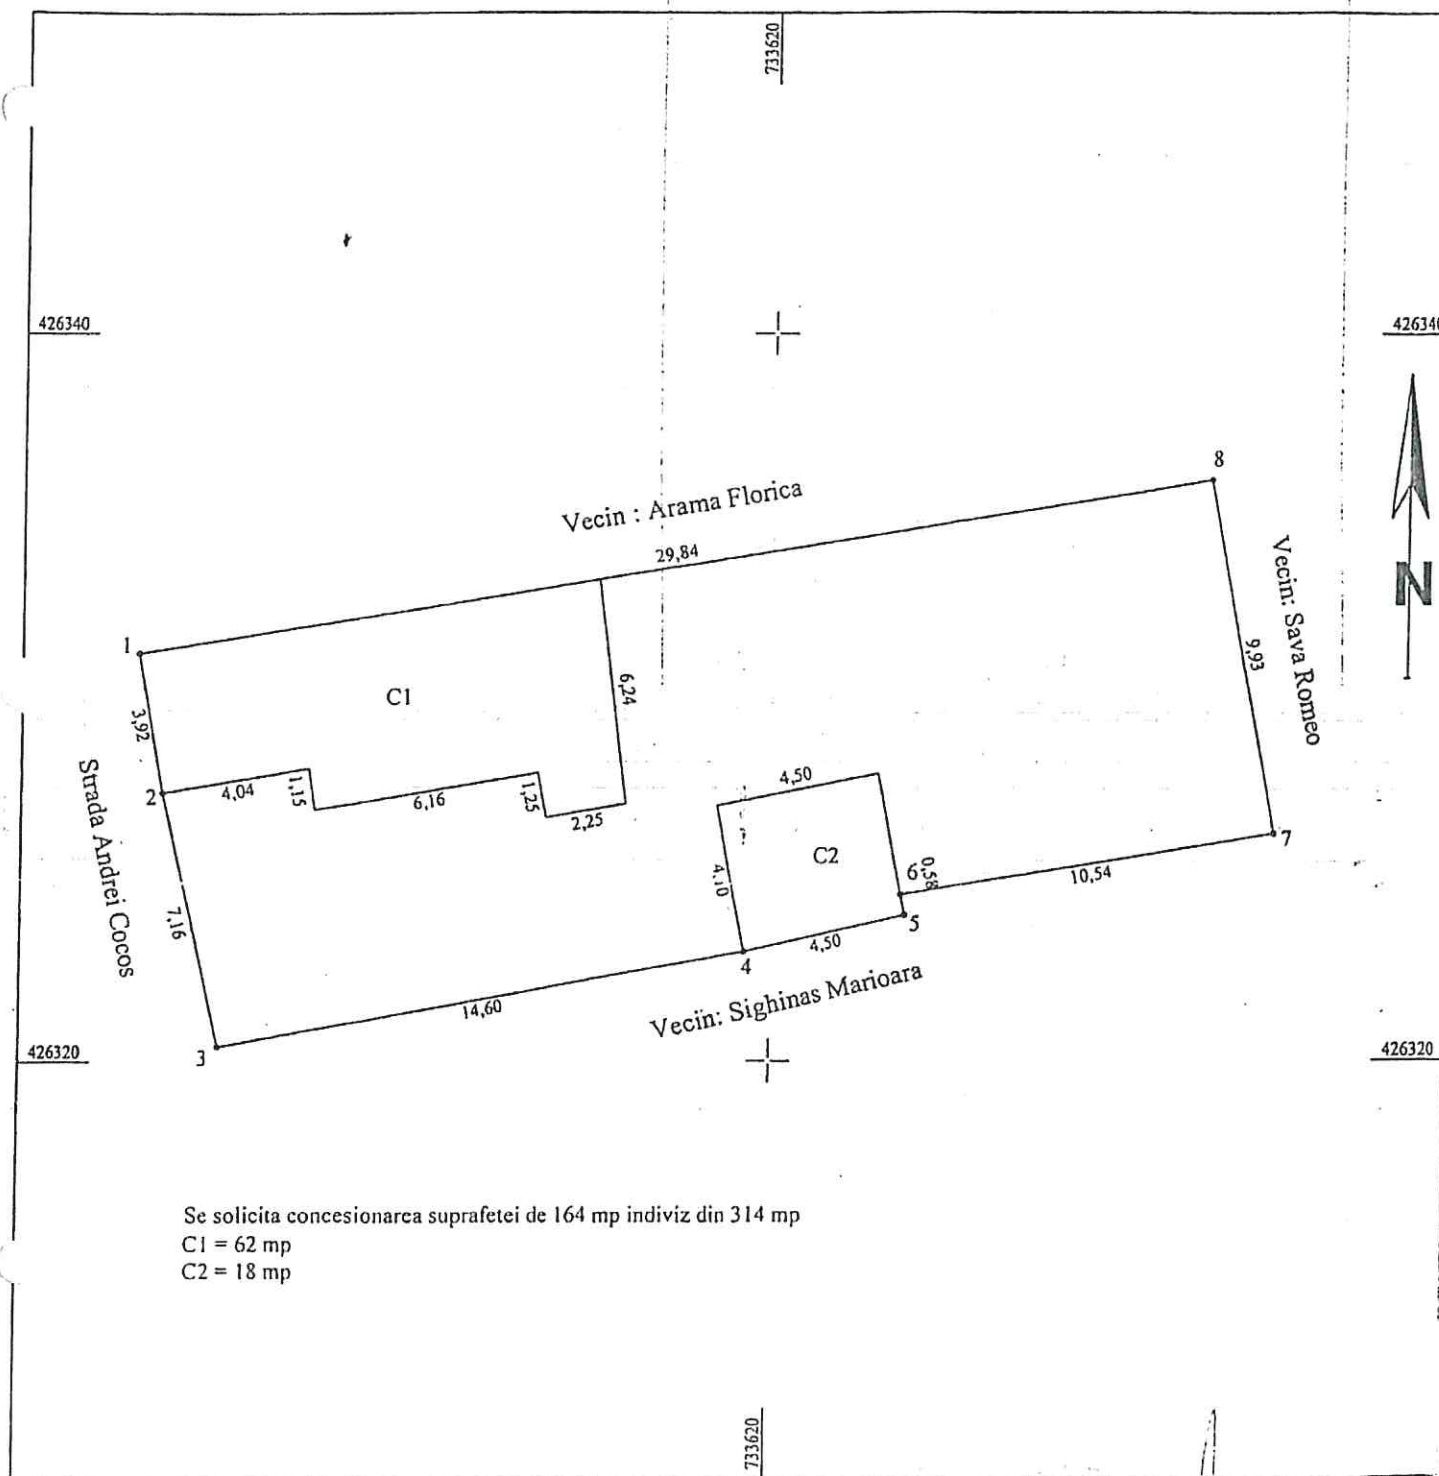


Se solicita concesionarea suprafetei de 164 mp indiviz din 314 mp
C1 = 62 mp
C2 = 18 mp

Executant: ing. MOCANU METIN COSMIN
Data: 10.01.2011

PLAN DE AMPLASAMENT SI DELIMITARE A IMOBILULUI
SCARA 1:500


1.8
30/28/09.10.2009
150

Nr. cadastral	Suprafata masurata	Adresa imobilului
70742	1139.00mp	soseaua Ramnicu Sarat nr 111 Lot 22
Cartea Funciara nr.		UAT Braila

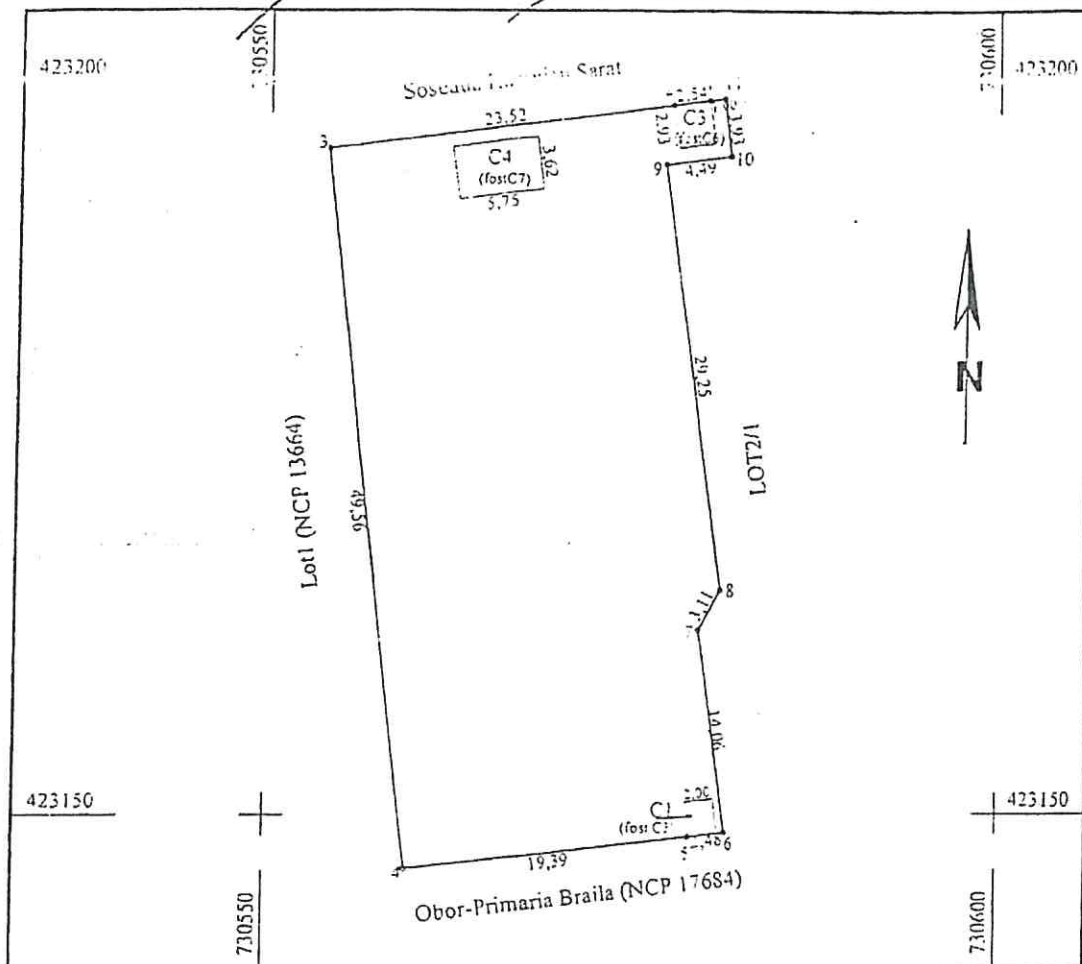

A. Date referitoare la teren				
Nr. parcela	Categoria de folosinta	Suprafata (mp)	Valoare de impozitare (lei)	Mentiiuni
1	Cc	1139.00		lim nemat pct 6-7-8-9-10-11: restul limitelor materializate cu gard plasa si beton
	Total	1139.00		
B. Date referitoare la constructii				
Cod constr.	Suprafata construita la sol (mp)	Valoare de impozitare (lei)	Mentiiuni	
C1 (fost C3)	5.00		Depozit	
C3 (fost C6)	7.00		Chiosc	
C4 (fost C7)	21.00		Cabina poarta	
Total	33.00			
INVENTAR DE COORDONATE			Sistem de proiectie	
Pct.	E (m)	N (m)		
1	730579.79	423198.75		
2	730577.27	423198.43		
3	730553.94	423195.5		
4	730559.56	423146.26		
5	730578.82	423148.47		
6	730581.28	423148.77		
7	730579.4	423162.7		
8	730580.87	423165.44		
9	730576.83	423194.41		
10	730581.28	423194.97		
11	730580.78	423198.87		

Suprafata totala masurata = 1139.00mp
Suprafata echivalent act = 1139.00mp

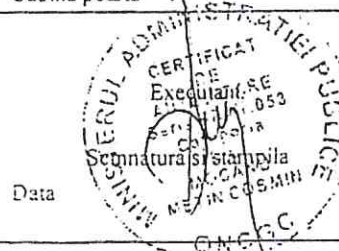

Se confirma suprafata din masuratori si introducerea imobilului in baza de date

Parafa

Semnatura si data

OFICIUL DE CADASTRU
SI PUBLICITATEA IMOBILIARA
BRAILA
ing. SCARLET GHEORGHE
CONSILIER

PLAN DE DELIMITARE AL CORPULUI DE PROPRIETATE

Scara 1:200

5.1.
161

OFICIUL DE CADASTRU
ȘI PUBLICITATE IMOBILIARĂ
BRĂILA

Nr. înreg. 2235 data 07. MAR. 2005

VERIFICAT ȘI RECEPȚIONAT:

Inspector.

Judetul : Braila


Teritoriul admin.: Braila

Cod SIRUTA: 42682

Cod intrav./extrav.: 1

Adresa: STR. PLEVNA NR. 100 BIS

Nr. cadastral:

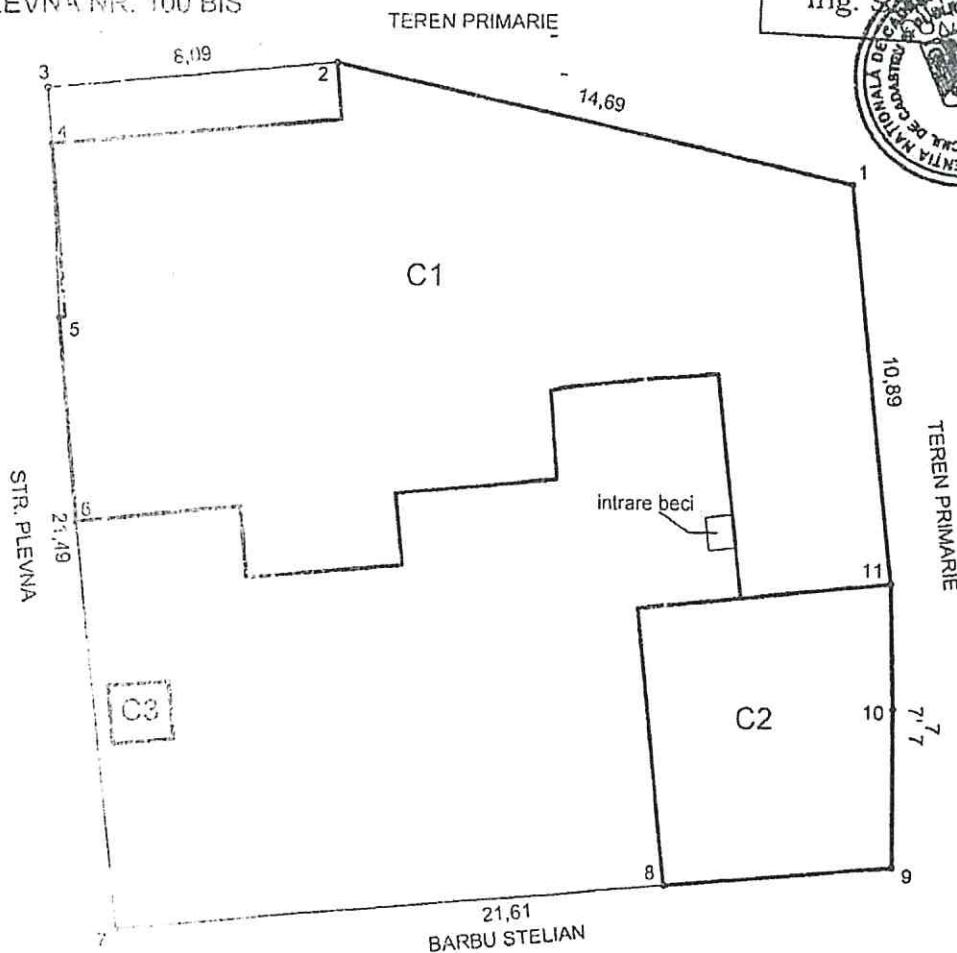

Nr. cadastral provizoriu
12515

SUPRAFETELE CONSTRUCTIILOR	
Constructia	S. constr
Corp C1	230.20mp
Corp C2	52.17mp
Corp C3	2.65mp
TOTAL	285.02mp

S = 481 mp

PROIECTIE STEREOGRAFICA 1970
Februarie 2005




Intocmit:

S.C. RomSurvey S.R.L.

PLAN DE AMPLASAMENT SI DELIMITARE A IMOBILULUI
SCARA 1:200

5.2
152

Nr. cadastral	Suprafata masurata	Adresa imobilului
	745.00mp	strada Oituz nr. 8
Cartea Funciara nr.		UAT Braila

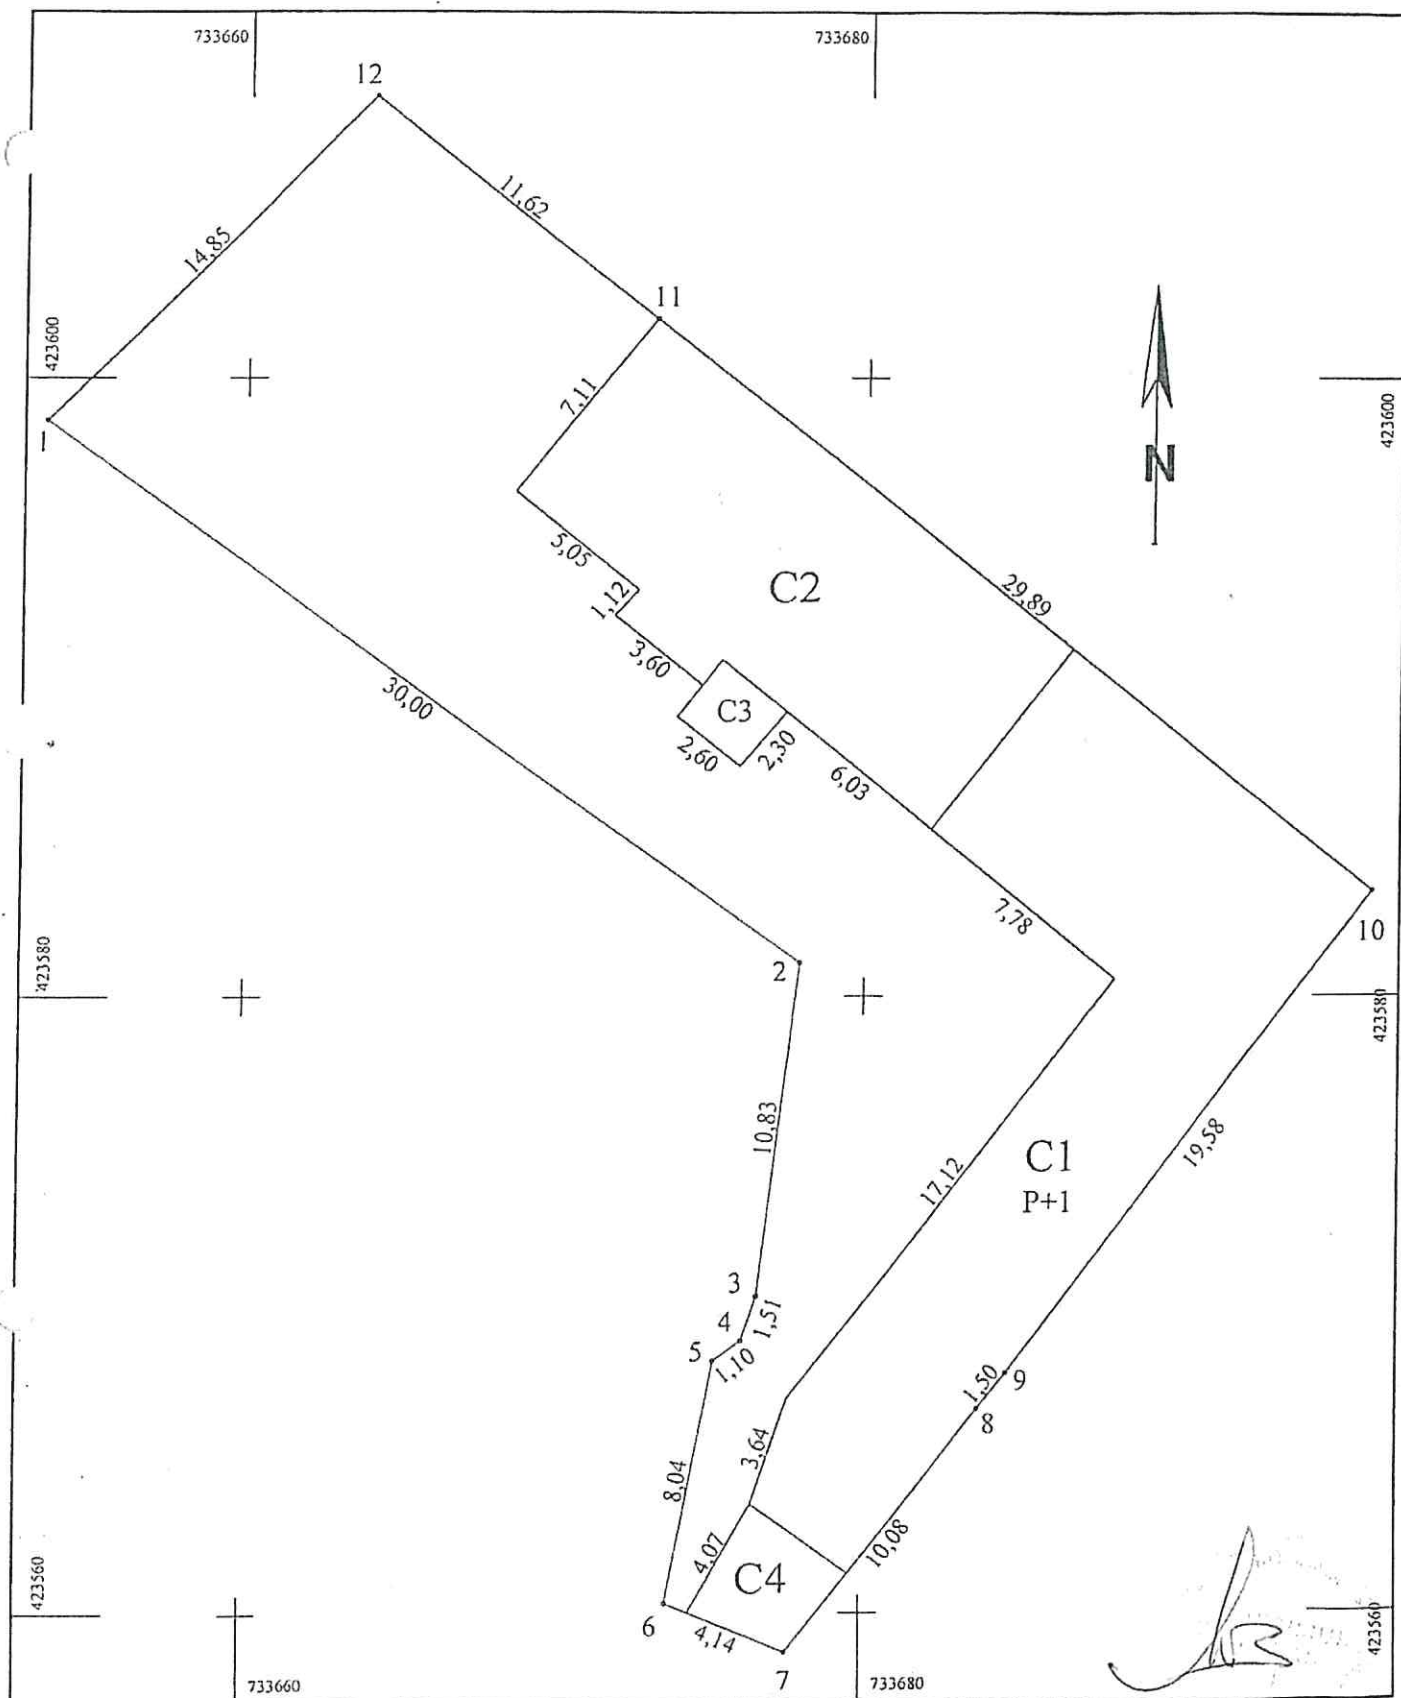

A. Date referitoare la teren				
Nr. parcela	Categoria de folosinta	Suprafata (mp)	Valoare de impozitare (lei)	Mentiuni
1	Cc	745.00		1-2-3 gard lemn, 12-1 gard fier forjat
Total		745.00		restul limitelor materializate de constructii
B. Date referitoare la constructii				
Cod constr.	Suprafata construita la sol (mp)	Valoare de impozitare (lei)	Mentiuni	
C1	196.00	CL	Locuinta P+1, exec. din caramida, acop. cu tabla	
C2	129.00	CL	Locuinta exec. din caramida, acop. cu tabla	
C3	6.00	CA	Bucatarie exec. din caramida, acop. cu tabla	
C4	13.00	CA	Magazie exec. din lemn, acop. cu azb	
Total	344.00			
INVENTAR DE COORDONATE				
Sistem de proiectie Stereo '70				
Pct.	E (m)	N (m)	Executant; Semnatura si stampila SERIA C Data: 07.12.2010 Se confirma suprafata din masuratori si introducerea imobilului in baza de date Parafa Semnatura si data Stampila BCPI	
1	423598.62	733653.63		
2	423581.08	733677.96		
3	423570.32	733676.70		
4	423568.89	733676.22		
5	423568.23	733675.34		
6	423560.33	733673.84		
7	423558.71	733677.65		
8	423566.68	733683.81		
9	423567.85	733684.76		
10	423583.39	733696.66		
11	423601.93	733673.21		
12	423609.14	733664.10		
Suprafata totala masurata = 745.00mp				

Plan de amplasament si delimitare a imobilului


Scara 1:200

6.1
154

Nr. cadastral	Supraf. masurata	Adresa imobilului
	124	Mun. Braila, Str. Rahova nr. 347 bis
Cartea Funciara nr.		U.A.T. BRAILA

O.C.P.I. BRAILA

Nr. R.G.I.....

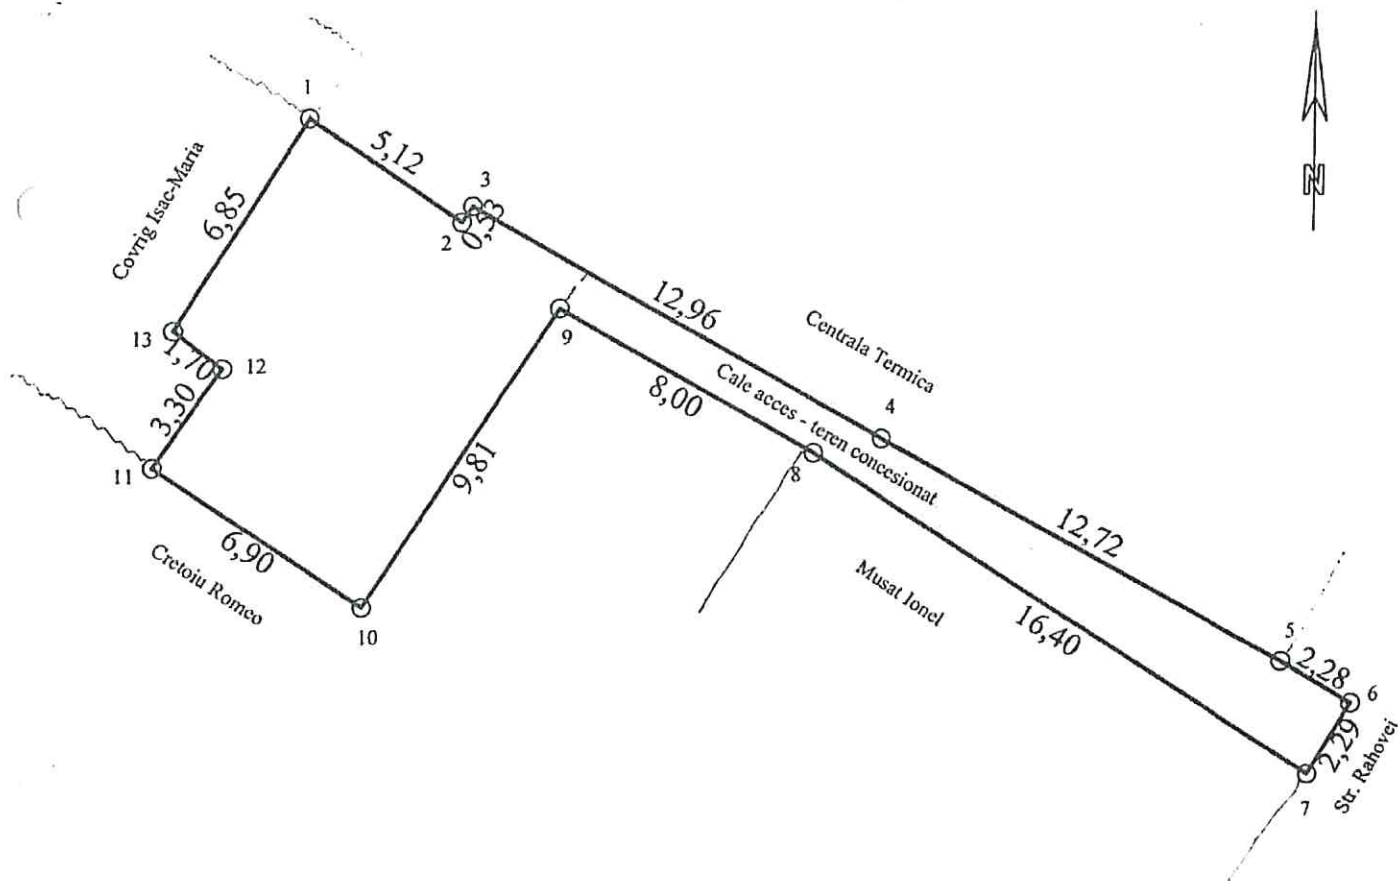

A. Date referitoare la teren					
Nr. parcela	Cod grupa destinatie	Categorie de folosinta	Suprafata din masuratori	Valoare de impozitare	Mentiiuni
I	TDI	Cc	124		Cale de acces imobil din str. Rahova nr. 347 bis
TOTAL			124		

B. Date referitoare la constructii					
Cod Constr.	Cod grupa destinatie	Denumire	Suprafata construita la sol	Valoare de impozitare	Mentiiuni
TOTAL					

Inventar de coordonate _Sistem de proiectie STEREO 70			EXECUTANT CERTIFICAT DE AUTORIZARE 01.08.2010 Se confirma suprafata din masuratori si introducerea imobilului in baza de date Consilier Data preluarii		
---	--	--	--	--	--

PAGINA 1 DIN 1


SUPRAFATA CONFORM ACT = 122.30 MP
SUPRAFATA REAL MASURATA = 124 MP

Plan de amplasament si delimitare a imobilului

Scara 1:200

Nr.cadastral	Suprafata masurata(m ²)	Mun Braila, Str.B.St.Delavrancea, Nr.50
297		

Cartea Funciara nr.	UAT	BRAILA
N=424715.37		N=424715.37

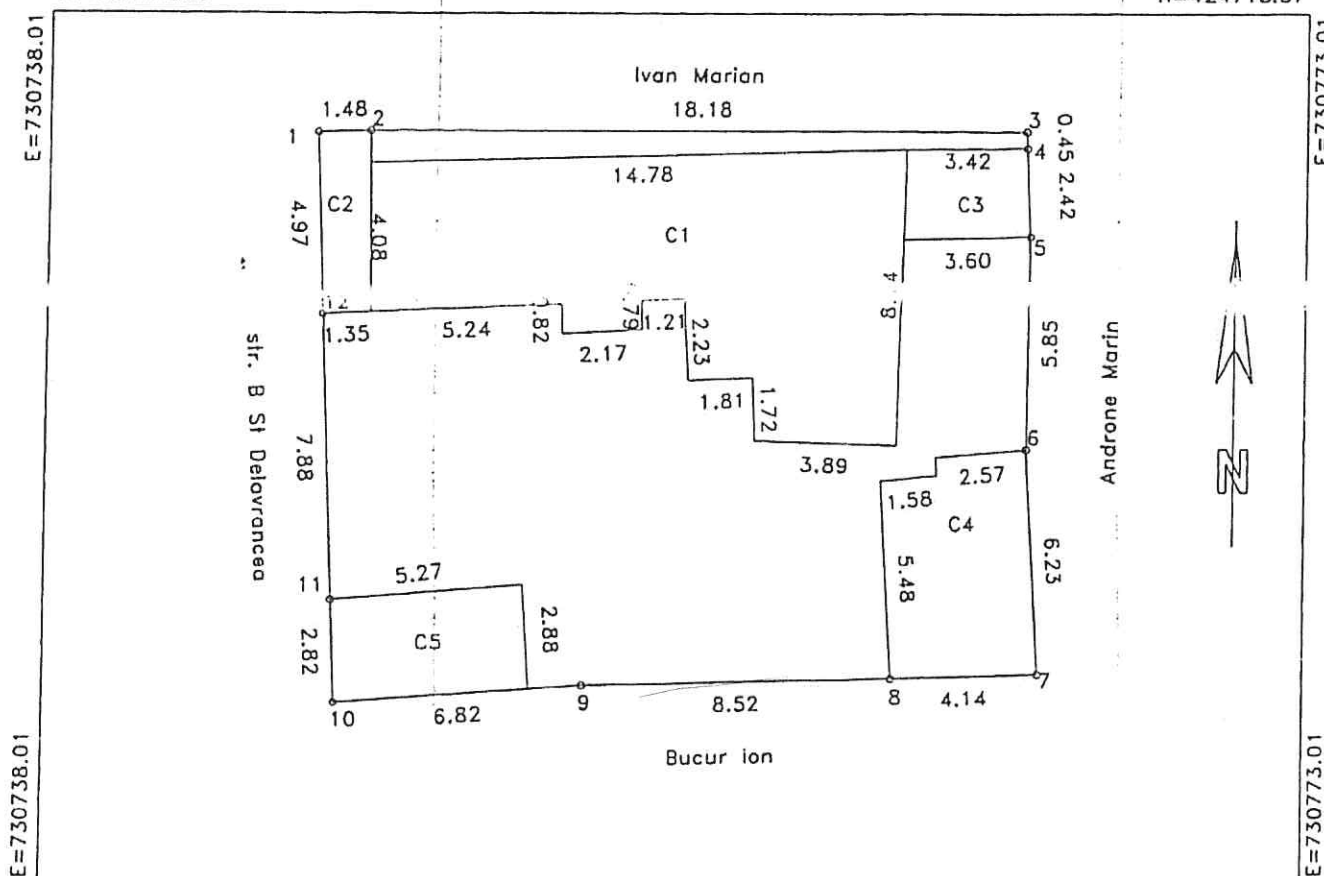

N=424691.37

A. DATE REFERITOARE LA TEREN

N=424691.37

Numar parcela	Categoria de folosinta	Supraf.din masuratori(mp)	Valoare de impozitare(lei)	Mentluni
1	CC	297	-	-
TOTAL		297	-	-

B. DATE REFERITOARE LA CONSTRUCTII

Cod constructie	Suprafata construita la sol(mp)	Valoare de impozitare(lei)	Mentluni
C1	81	-	locuinta
C2	7	-	anexa
C3	9	-	anexa
C4	25	-	anexa
C5	15	-	garaj
TOTAL	138	-	-

INVENTAR DE COORDONATE

Sistem de proiectie: STEREO 1970

Pct	E(m)	N(m)
1	730745.45	424711.18
2	730746.93	424711.21
3	730765.11	424711.19
4	730765.13	424710.74
5	730765.25	424708.32
6	730765.21	424702.47
7	730765.58	424696.25
8	730761.44	424696.15
9	730752.92	424695.98
10	730746.11	424695.52
11	730745.99	424696.34
12	730745.66	424706.21

Suprafata totala masurata=297mp

Suprafata din acte=297mp

Executant,
pfo. Buzetan Vasilescu

Data:24/11/2010


Se confirma suprafata din masuratori si
Introducerea imobilului in baza de date

[Signature]

6.3.
1970

**PLAN DE AMPLASAMENT SI DELIMITARE AL
BUNULUI IMOBIL**
Scara 1:200

Nr. cadastral:	Suprafata masurata	Adresa Imobilului	O.C.P.I. BRAILA
	180	Str. ARAD NR. 13	
Cartea Funciara nr.		UAT	BRAILA
			Nr. R.G.I.....

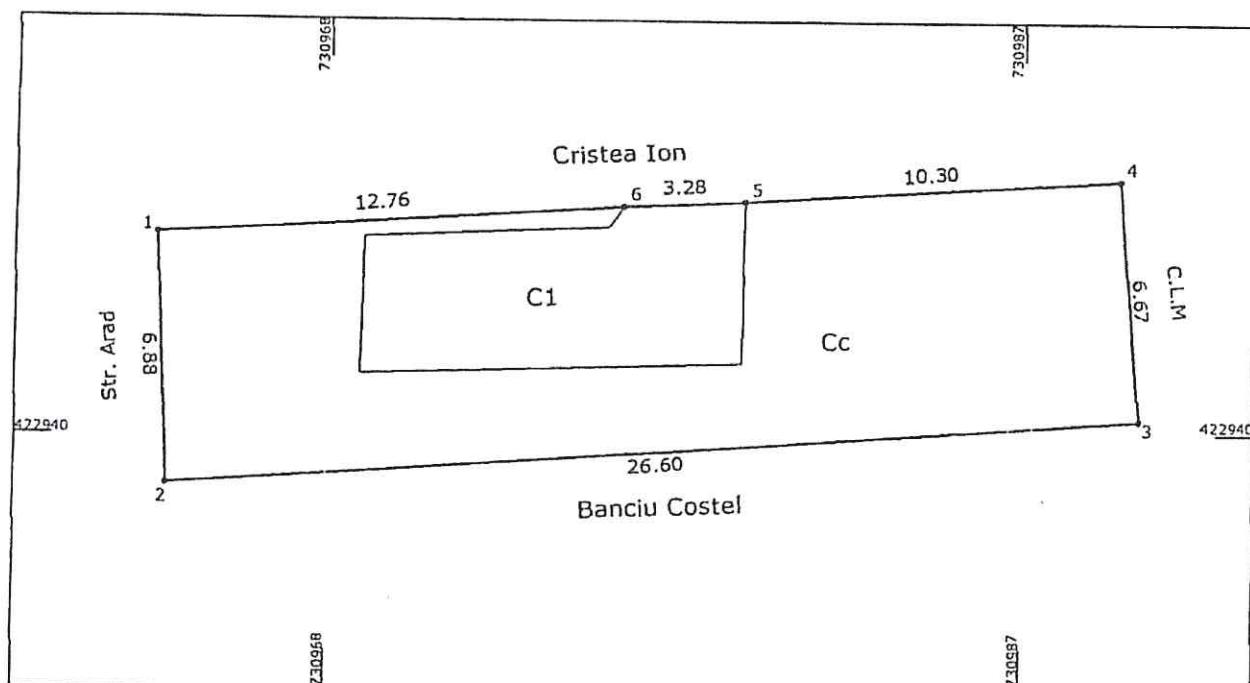

A. Date referitoare la teren				
Nr. Parcela	Categoria de folosinta	Suprafata	Valoare de impozitare	Mentiuni
1	CC	180		Imprejmuire:gard
TOTAL:		180		
B. Date referitoare la constructii				
Cod Constructie	Suprafata construita la sol(mp)	Valoare de impozitare	Mentiuni	
CI	42		LOCUINTA	
TOTAL	42			
INVENTAR DE COORDONATE				
sistem de proiectie:STEREO 1970				
PCT	Y	X		
1	730963.39	422945.52		
2	730963.70	422938.64		
3	730990.25	422940.38		
4	730989.69	422947.03		
5	730979.41	422946.43		
6	730976.13	422946.29		
7	730963.39	422945.52		
Suprafata din acte:		180 mp		

Executant

Consiliul Judetean Braila

SECRETAR DE STAT

SECRETAR DE STAT

SECRET