

ROMÂNIA
JUDEȚUL BRĂILA
MUNICIPIUL BRĂILA
CONSILIUL LOCAL MUNICIPAL BRĂILA

HOTĂRĂREA NR. 179

din 27.03.2025

Privind: Completarea *anexei nr. 2* la *H.C.L.M. Brăila nr. 215/29.07.2015* referitoare la acordarea dreptului de a executa rețele subterane, societății *Distribuție Energie Electrică România S.A., Sucursala Brăila*.

CONSILIUL LOCAL MUNICIPAL BRAILA

La inițiativa Primarului Municipiului Brăila;

Având în vedere referatul de aprobare al inițiatorului, adresa societății D.E.E. România S.A. – Sucursala Brăila, reprezentată de domnul Rădulescu Ștefan, înregistrată la Primăria Municipiului Brăila sub nr. 43748/27.02.2025, precum și cererea domnului Căpităneanu Rareș Petru, înregistrată la Primăria Municipiului Brăila sub nr. 45097/03.03.2025;

Văzând raportul comun de specialitate al Instituției Arhitect Șef și Direcției Juridic Contencios Administrație Publică Locală, precum și avizul comisiei de specialitate nr. 2 din cadrul C.L.M. Brăila;

În conformitate cu prevederile art. 12 alin. (2), (3) și (4) din Legea nr. 123/2012, Legea energiei electrice și a gazelor naturale, cu modificările și completările ulterioare, precum și ale Legii nr. 50/1991 privind autorizarea executării lucrărilor de construcții, republicată, cu modificările și completările ulterioare;

În baza art. 108 lit. d), art. 129 alin. (1) și alin. (2) lit. c), art. 297 alin. (1) lit. d) și art. 349 din O.U.G. nr. 57/2019, privind Codul administrativ, cu modificările și completările ulterioare;

În temeiul art. 139 alin. (1) și (3) lit. g), coroborat cu art. 196 alin. (1) lit. a) din O.U.G. nr. 57/2019, privind Codul administrativ, cu modificările și completările ulterioare;

H O T Ă R Ă S T E :

Art.1 (1) Se aprobă completarea *anexei nr.2 la H.C.L.M. Brăila nr. 215/29.07.2015*, cu pozițiile prevăzute în *anexa nr.1*, parte integrantă din prezenta hotărâre.

(2) Se dă acordul pentru realizarea lucrării „Racordare la rețeaua electrică de distribuție, instalația de racordare și utilizare fabrică de panificație aparținând societății OLIFDACOM S.R.L.”, pe terenul în suprafață de 88,00 mp situat în Municipiul Brăila, str. Mircea Vodă nr. 60, lot 1/1, lot 2, lot 3, nr. 66, solicitantei Societatea Distribuție Energie Electrică România S.A., Sucursala Brăila, beneficiar fiind societatea OLIFDACOM S.R.L., conform *anexei nr. 2*, parte integrantă din prezenta hotărâre.

(3) Se dă acordul pentru realizarea lucrării „Bransament electric”, pe terenul în suprafață de 70,00 mp situat în Municipiul Brăila, (T37, P275/3/2/2, Lot 1/1, 275/1, 275/2, 275/3/1, 275/3/2/1-Lot 1) – Lot 1/2 - Lot 1/1/2, beneficiar domnul Căpităneanu Rareș Petru, conform **anexei nr. 3**, parte integrantă din prezenta hotărâre.

Art.2 Predarea - primirea amplasamentelor prevăzute la art. 1 din prezenta hotărâre, se va face pe bază de proces - verbal de predare - primire, încheiat între reprezentanții Primăriei Municipiului Brăila și reprezentanții Societății Distribuție Energie Electrică România S.A., Sucursala Brăila.

Art.3 (1) După încheierea lucrărilor, executantul are obligația aducerii terenului la forma inițială existentă la data acordării dreptului de execuție a lucrării, amplasamentul revenind în posesia Municipiului Brăila.

(2) În cazul în care proiectul nu este finalizat în termenul specificat, Municipiul Brăila poate retrage dreptul de execuție.

Art.4 Prezenta hotărâre va fi dusă la îndeplinire de Primarul Municipiului Brăila, prin Direcția Juridic Contencios Administrație Publică Locală, Direcția Tehnică și Instituția Arhitect Șef, iar Secretarul General al Municipiului Brăila o va comunica celor interesați.

PREȘEDINTE DE ȘEDINȚĂ,

ADRIAN MIHAI GOANȚĂ



**CONTRASEMNEAZĂ
SECRETAR GENERAL,**

ION DRĂGAN

A handwritten signature in blue ink, appearing to read "ION DRĂGAN".

Anexa HR. 1
La H.C.L.M. nr. 179/27.03.2025


Terenuri pentru care se acordă dreptul de a executa rețele subterane

Nr. crt.	Teren situat în Municipiul Brăila	Suprafață teren (mp)
1	str. Mircea Vodă nr. 60, lot 1/1, lot 2, lot 3, nr. 66”	88,00
2	T37, P275/3/2/2, Lot 1/1, 275/1, 275/2, 275/3/1, 275/3/2/1, LOT 1, Lot 1/2 - Lot 1/1/2	70,00

PREȘEDINTE DE ȘEDINȚĂ



730750 730800 730850 730900

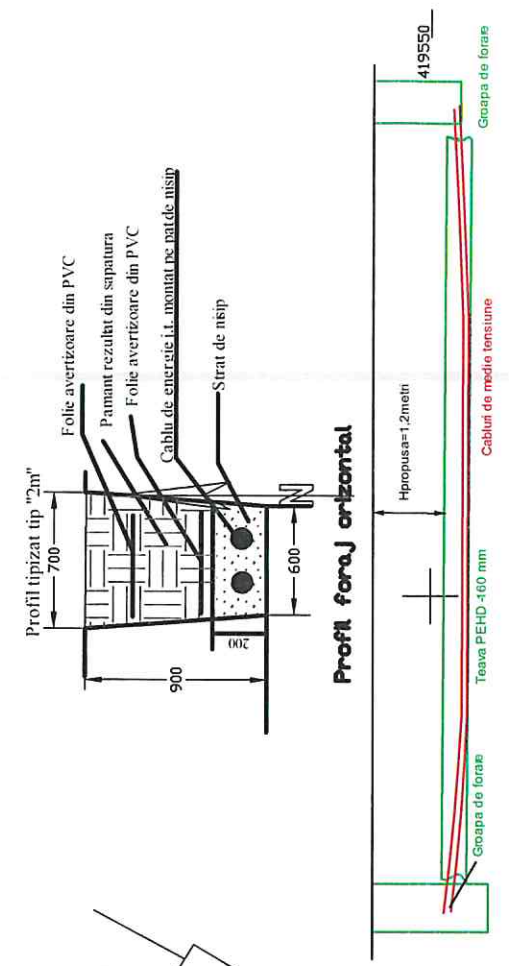

Nr. Pct.	Coordonate STEREO 70		Denumire instalatie
	X [m]	Y [m]	
1	X = 730824.3524	Y = 419399.6375	Postrafo ex
2	X = 730821.4135	Y = 419394.4562	Postrafo ex
3	X = 730831.0753	Y = 419395.9732	Postrafo ex
4	X = 730827.8954	Y = 419390.8455	Postrafo ex
5	X = 730834.3524	Y = 419386.8870	Manson pr. + Incepust de foraj
6	X = 730851.5044	Y = 419415.5022	LES 20kV proiectata
7	X = 730875.9158	Y = 419458.4253	Sfarsit de foraj
8	X = 730873.8447	Y = 419459.2262	Postrafo pr.
9	X = 730871.6778	Y = 419460.4363	Postrafo pr.
10	X = 730878.2424	Y = 419467.1012	Postrafo pr.
11	X = 730876.0956	Y = 419468.3470	Postrafo pr.
12	X = 730878.6183	Y = 419467.8545	Camera Tabloul Electric
13	X = 730875.8500	Y = 419469.4005	Camera Tabloul Electric
14	X = 730878.7249	Y = 419474.5673	Camera Tabloul Electric
15	X = 730881.5001	Y = 419473.0149	Camera Tabloul Electric

LEGENDA

- Post de transformare existent ce se mentine
- LES 20kV evidente realizate in cabluri tip JXL A2XS(FI)2Y 150/25mm - Instalatiile distribuite DEER, Sucursala Braila
- Anvelopa prefabricata de beton - Post de transformare in anvelopa de beton, tip PTAB 20/0,4kV/1600kVA - Instalatiile de distributie DEER, Sucursala Braila proiectata
- Anvelopa prefabricata de beton proiectata - Tabloul Electric General de Distributie - Instalatiile de utilizare ce va aparține SC OLIF DACOM
- LES 20kV proiectata realizate in cabluri tip JXL A2XS(FI)2Y 150/25mm - Instalatiile de distributie DEER, Sucursala Braila
- Pista de panamant 10 proiectata - Instalatiile de distributie DEER, Sucursala Braila
- Set de 3 mansoane termocontractibile in reze proiectate - Instalatiile de distributie DEER, Sucursala Braila
- Cabluri existente care vor abandona - Instalatiile de distributie DEER, Sucursala Braila

Investitor: SC OLIF DACOM SRL cu sediul în Braila
Beneficiar: S.C. OLIF DACOM SRL, str. Mircea Voda, nr. 60 LOT 1/1, LOT 2, LOT 3, nr. 66

Proiectat Ciuca Marcel
Desenat Coman Gabriela

Scara 1:500
Data: 2025

Pr: Nr. 2459/2025
Fo. Zo. D. 100


Racordare la rețeaua de distribuție electrică Fabrica de Panificație aparținând SC OLIF DACOM SRL, strada Mircea Voda, nr. 60-66.

Plan instalații electrice de distribuție și de utilizare, proiectate de alimentare electrică Fabrica de Panificație SC OLIF DACOM SRL

SC Egheșman Energy SRL



ANEXA NR. 3 LA H.P.H. NR. 13/14.08.2025

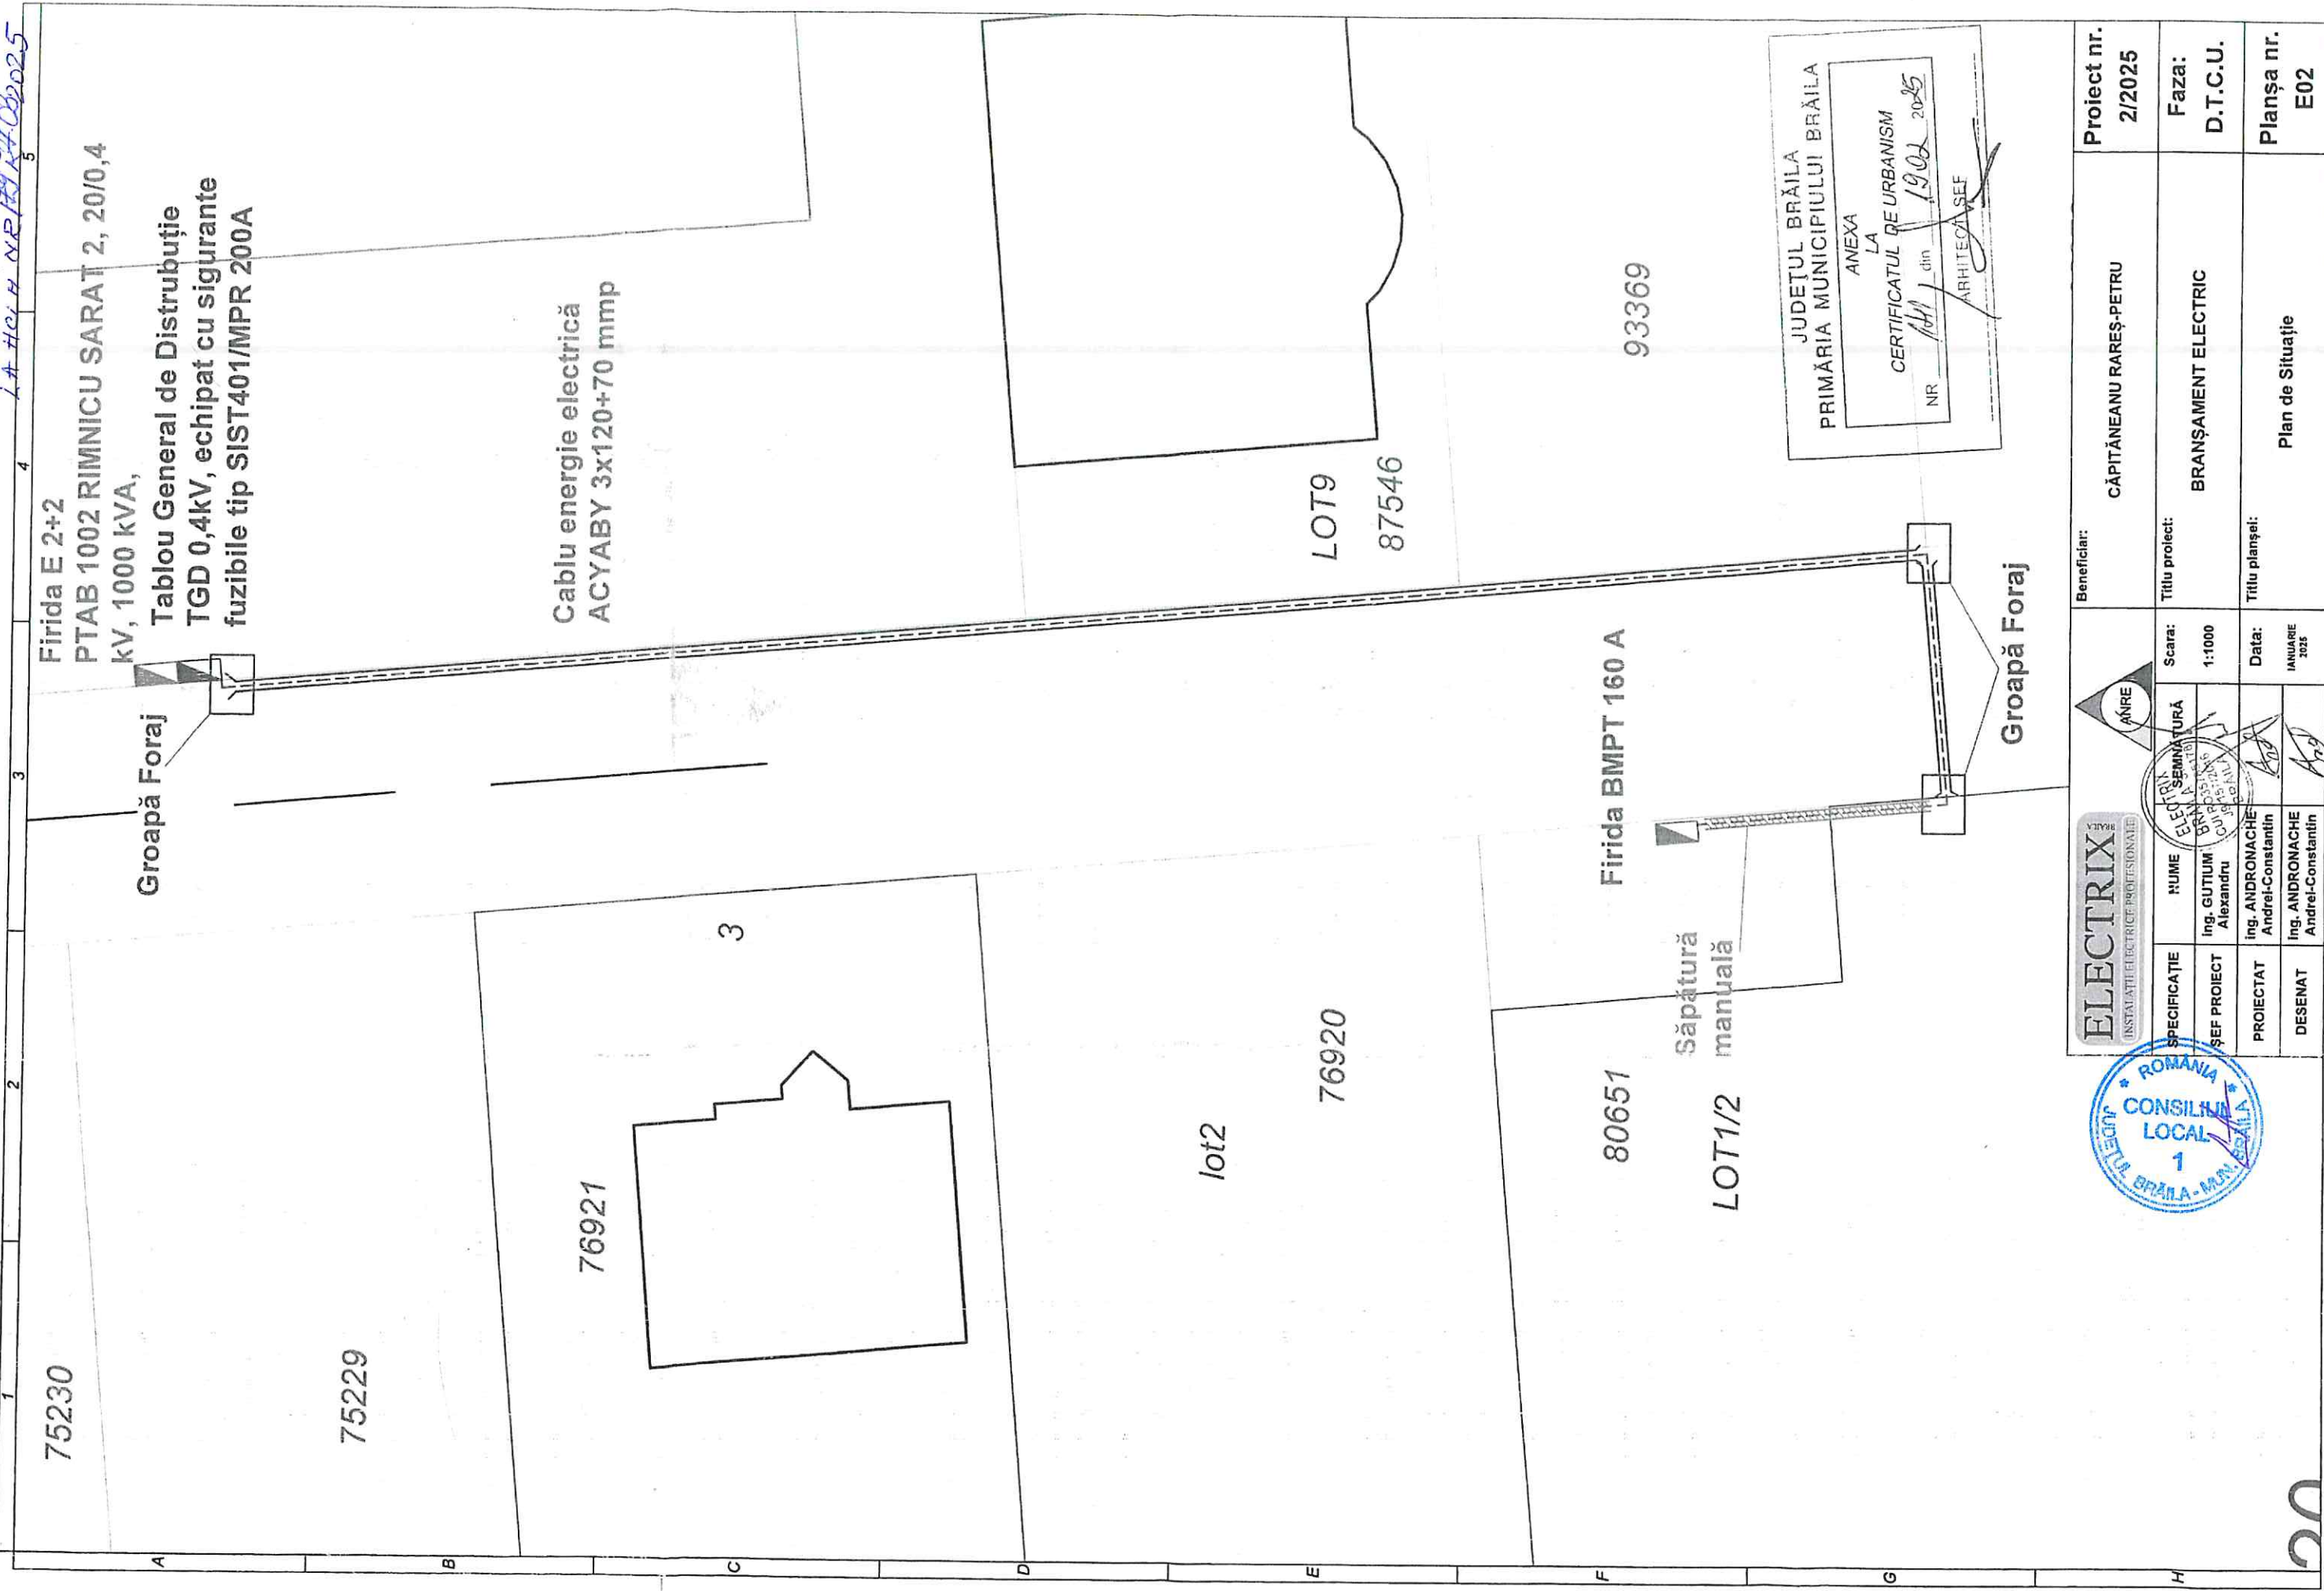

JUDEȚUL BRĂILA
PRIMĂRIA MUNICIPIULUI BRĂILA
ANEXA LA
CERTIFICATUL DE URBANISM
NR. 1411 din 19.02.2025
ARHITECT ȘEF

ELECTRIX <small>INSTALATII ELECTRICE PROFESIONALE</small>		ANRE		Beneficiar:	CĂPITĂNEANU RAREȘ-PETRU	Proiect nr.	2/2025
SPECIFICAȚIE	HUME	ELECTR. SEMNĂTURĂ	Scara:	Titlu proiect:	BRANȘAMENT ELECTRIC	Faza:	D.T.C.U.
ȘEF PROIECT	Ing. GUTILU Alexandru	Ing. SEMNĂTURĂ	1:1000	Titlu planșei:	Plan de Situație	E02	
PROIECTAT	Ing. ANDRONACHE Andrei-Constantin	ȘEF PROIECT	Data:				
DESEINAT	Ing. ANDRONACHE Andrei-Constantin	PROIECTAT	IANUARIE 2025				

